


ホール10 見取り図

◎面積：695㎡ / 天井高：2,550mm

※エアコンのある部分は高さが2,300mmになります


エアコンの寸法

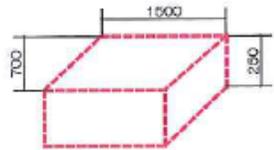

14,540

分電盤

壁付2口コンセント

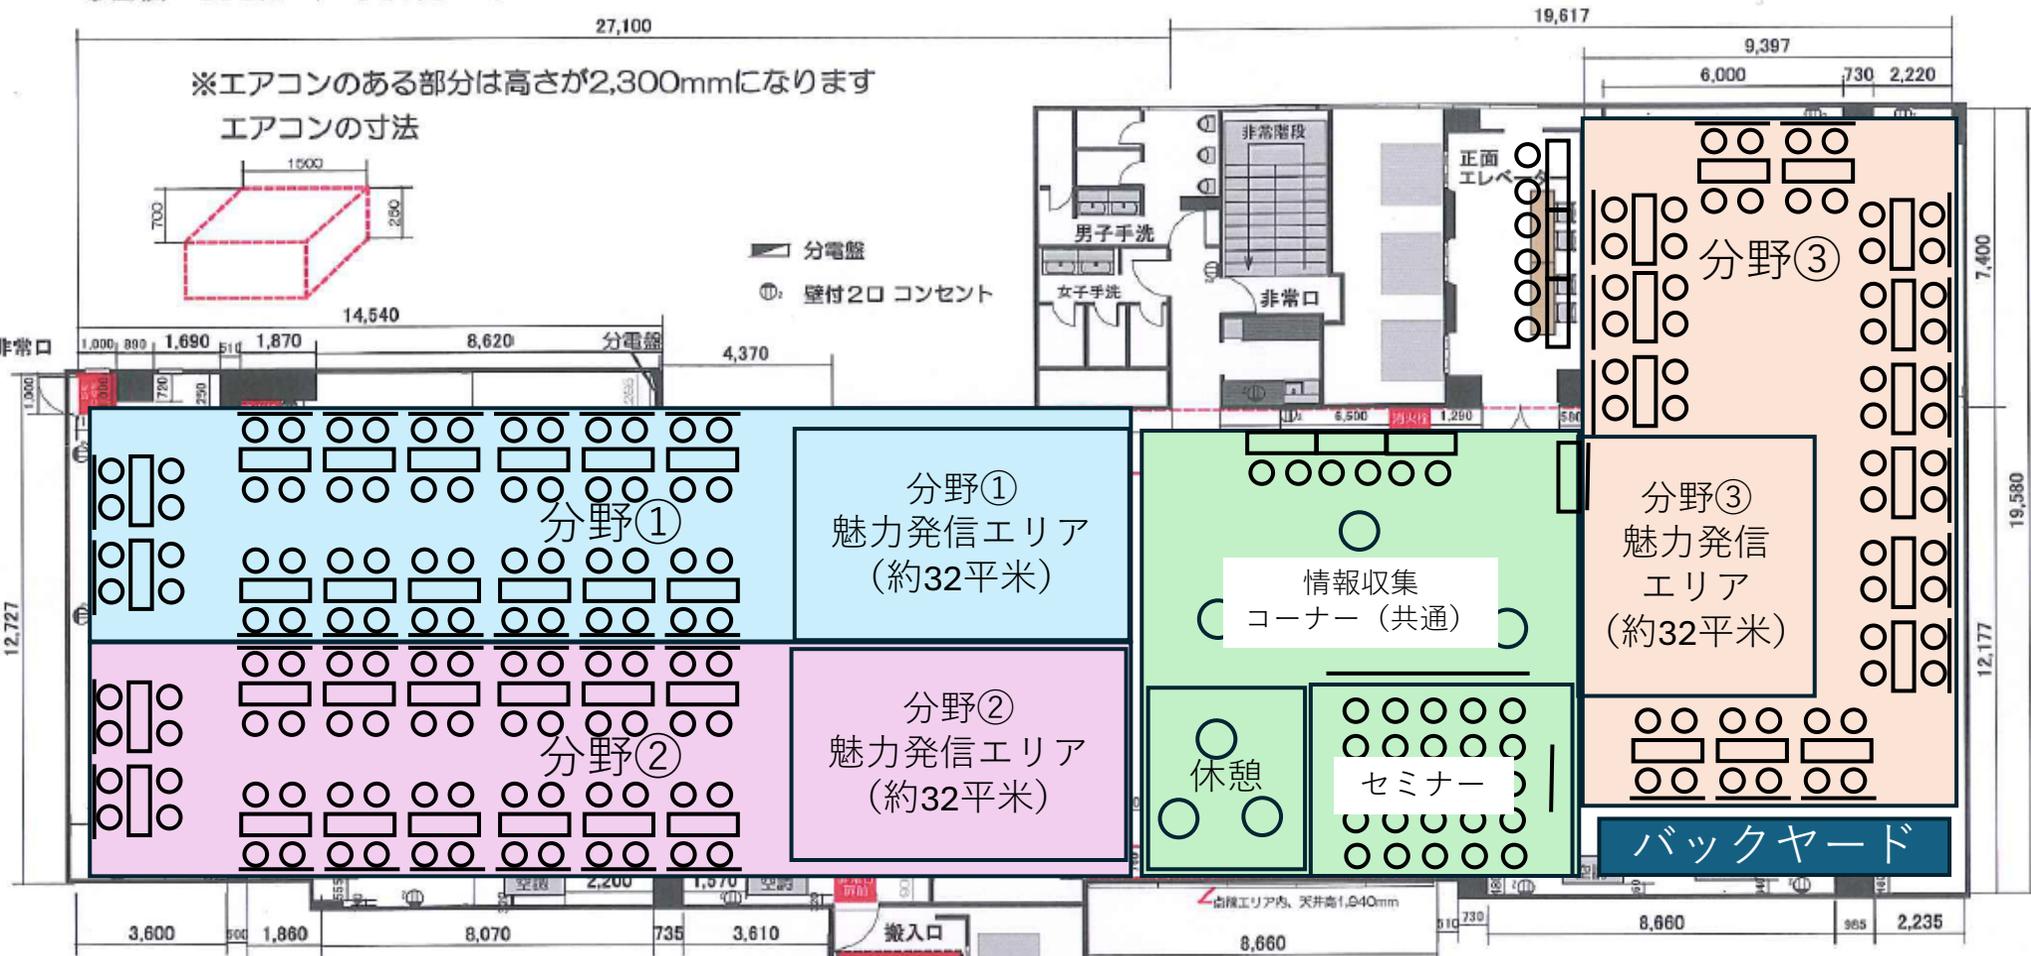

分野①
魅力発信エリア
(約32平米)

分野②
魅力発信エリア
(約32平米)

分野③
魅力発信
エリア
(約32平米)

情報収集
コーナー (共通)

休憩

セミナー

バックヤード



非常口

非常階段

このエリアは
消防・救助の
活動となる為
物を置く事は
禁止です

搬入出用EV

ドア寸法 : H2100mm W1000mm
エレベーター内 : H2300mm W1750mm D1450mm
最大定員 : 17名
最大積載過量 : 1150kg

Tel 06-6631-8301

Fax 06-6631-8302

nmhall@kohmei.co.jp

難波御堂筋ホール